




-VOORGEVEL-

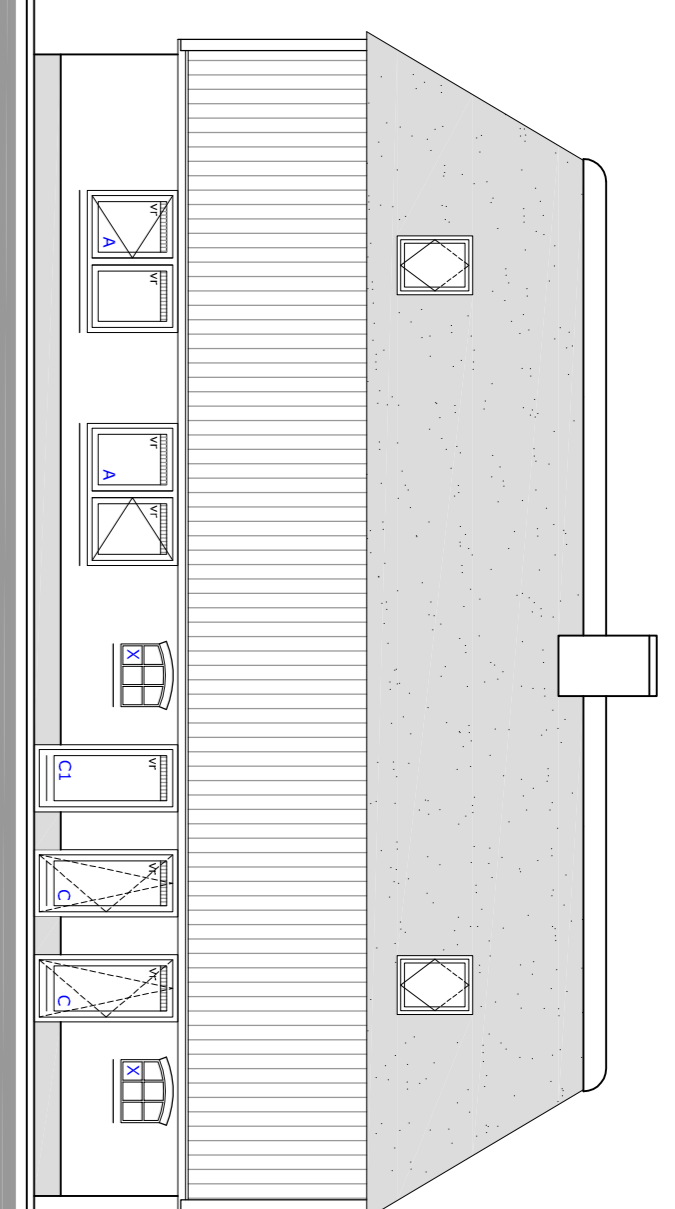


-RECHTERZIJGEVEL WONING-

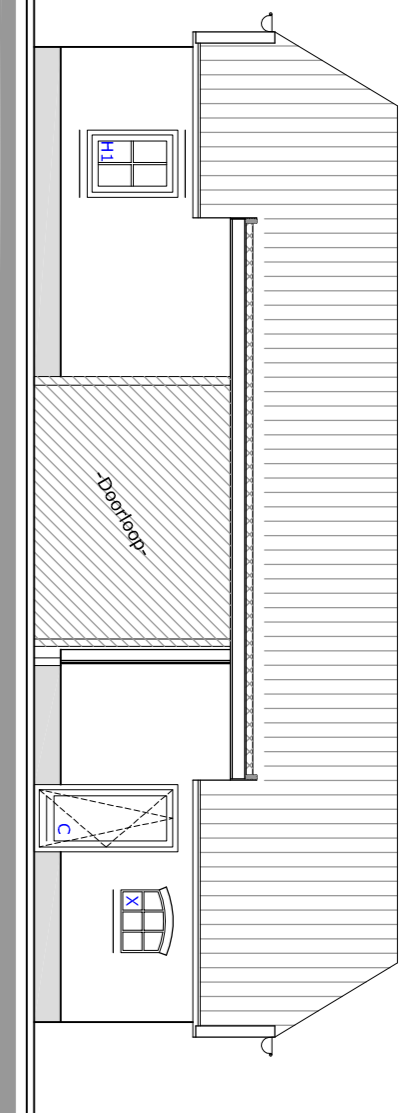


-RECHTERZIJGEVEL KOOKHUIS-

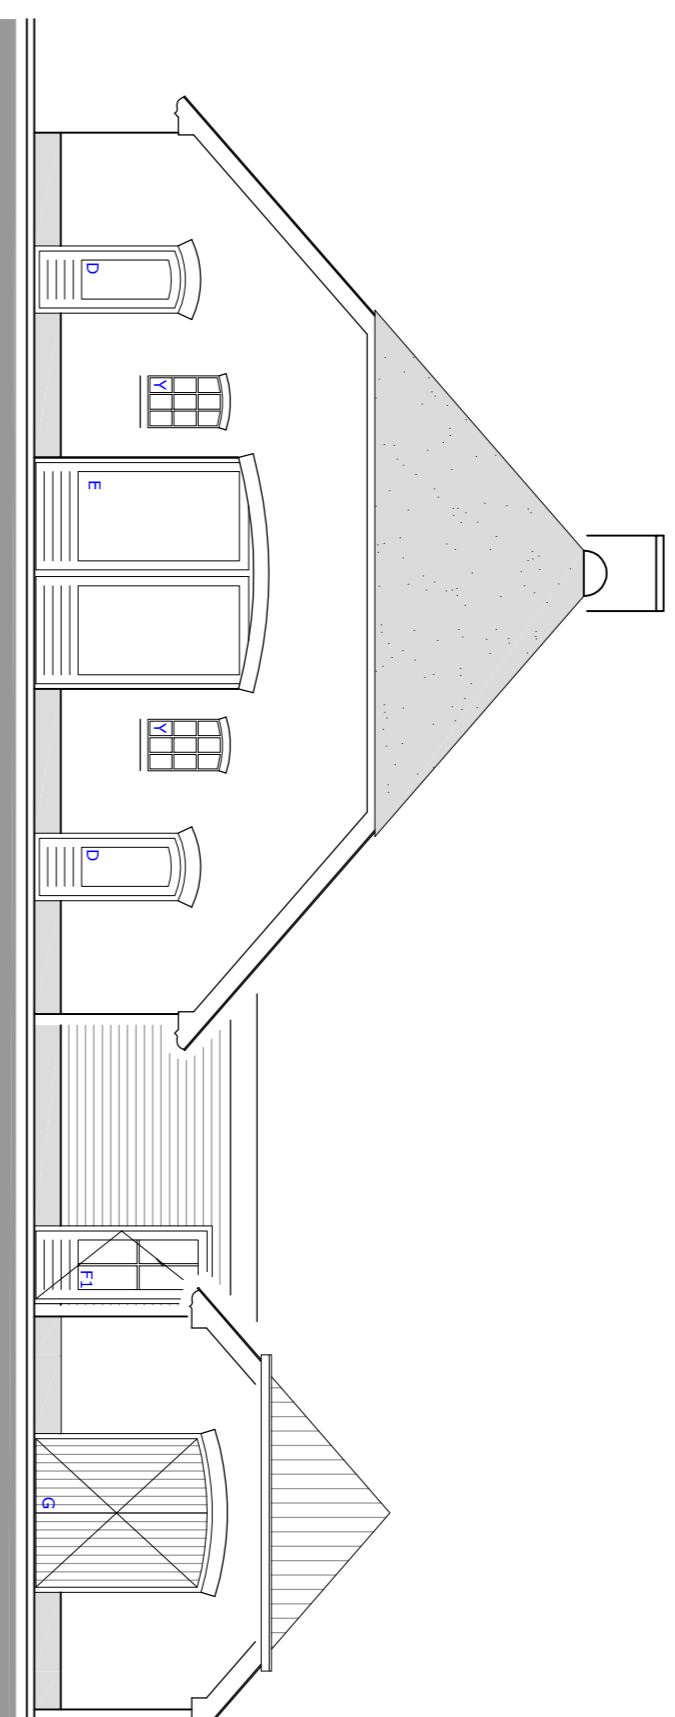


-ACHTERGEVEL-

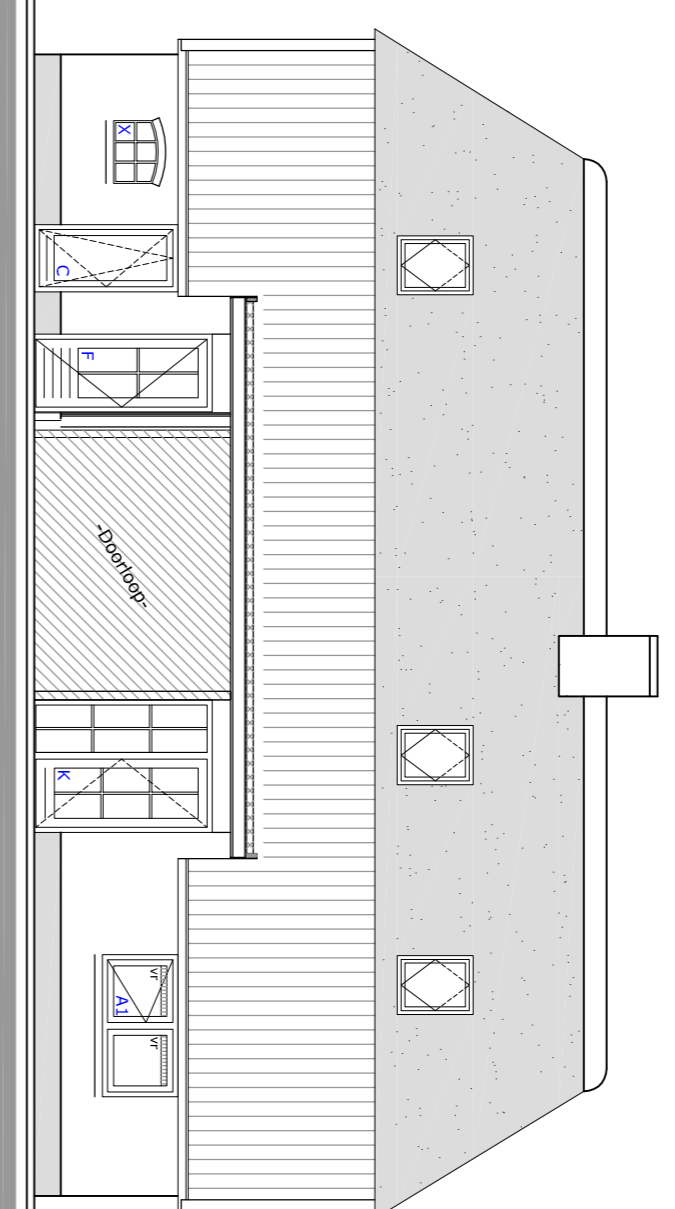


-LINKERZIJGEVEL WONING-

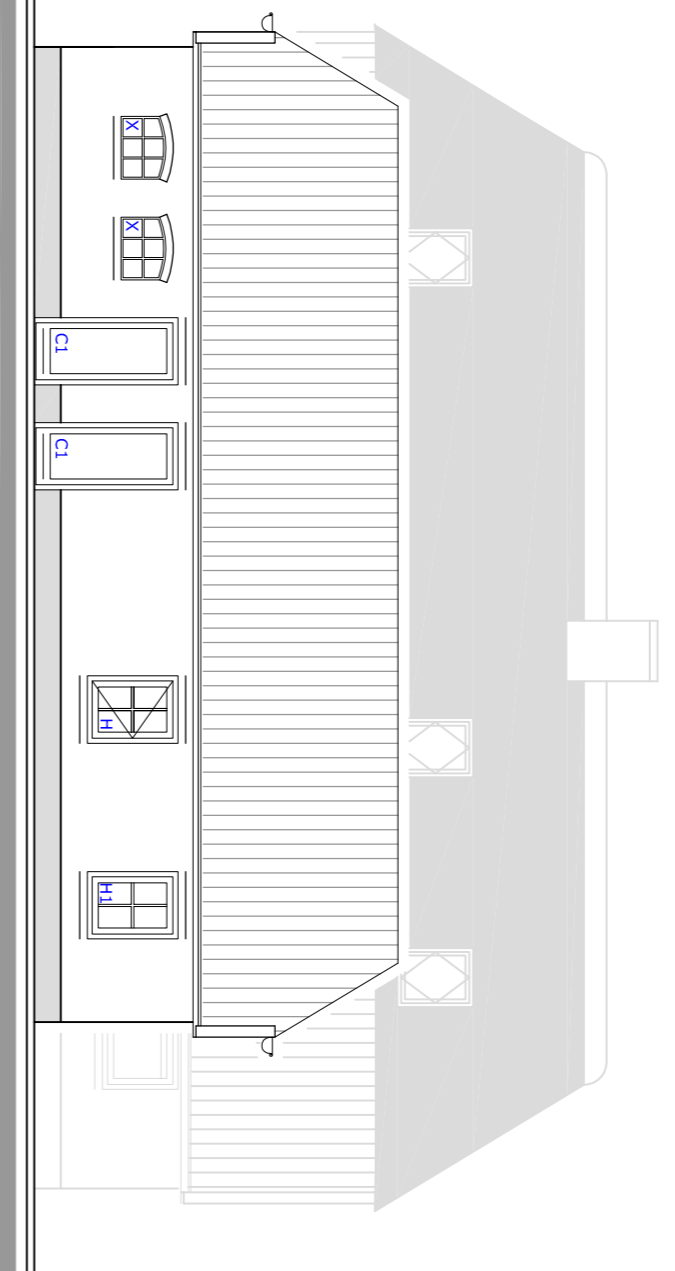


-LINKERZIJGEVEL KOOKHUIS-

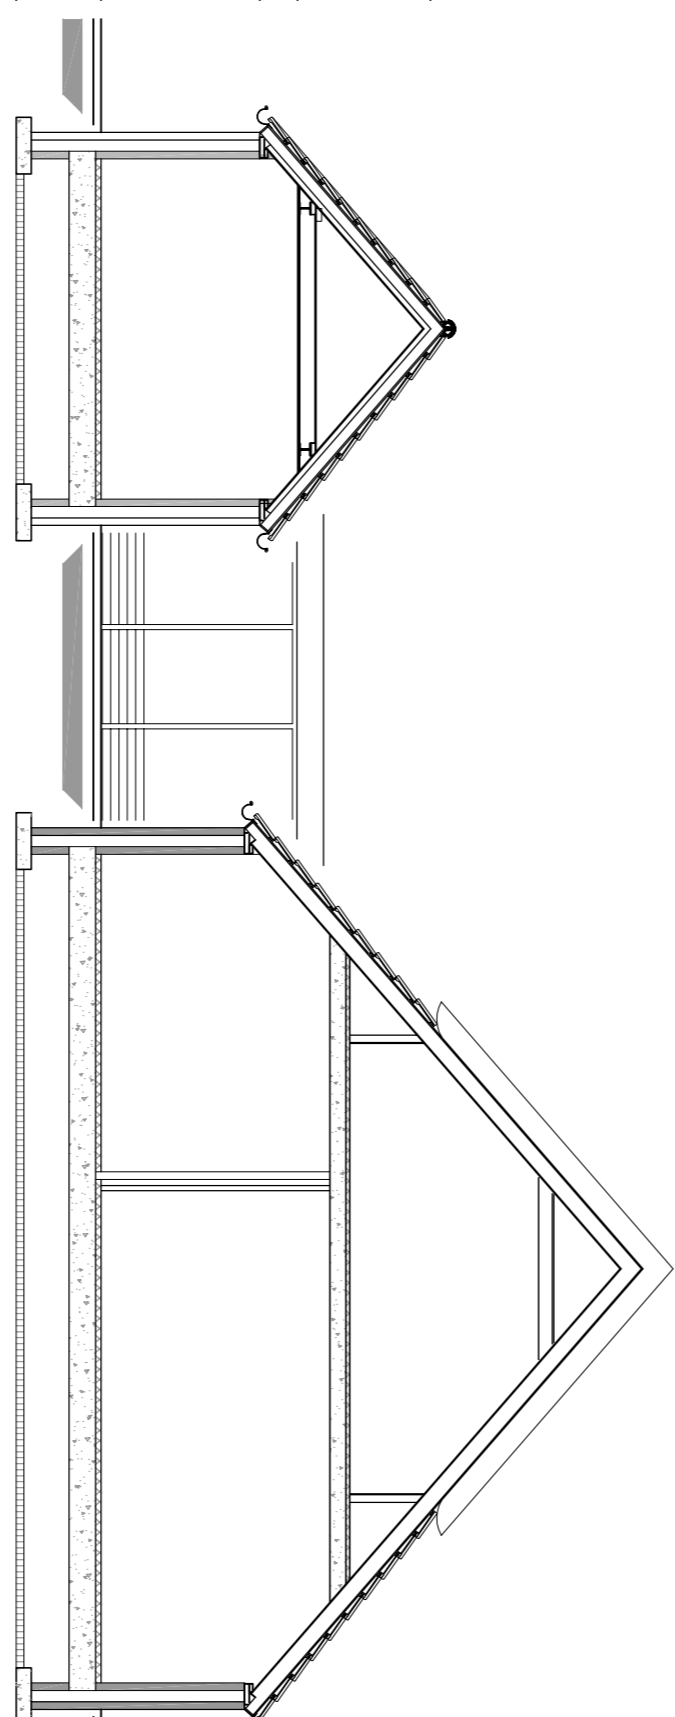


-DOORSNEDE A/A-

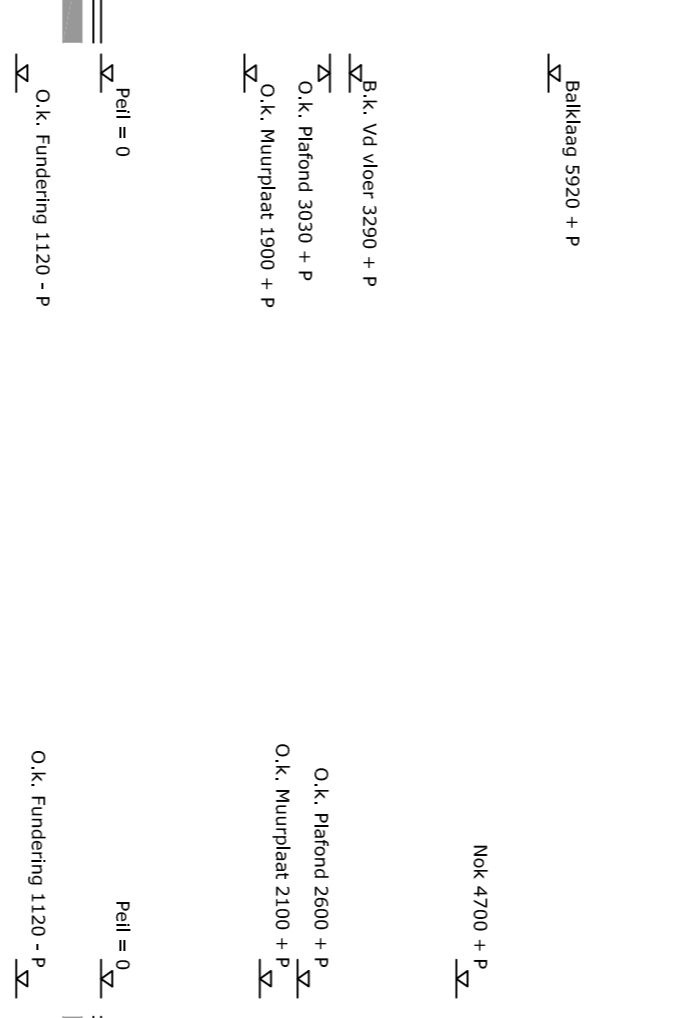




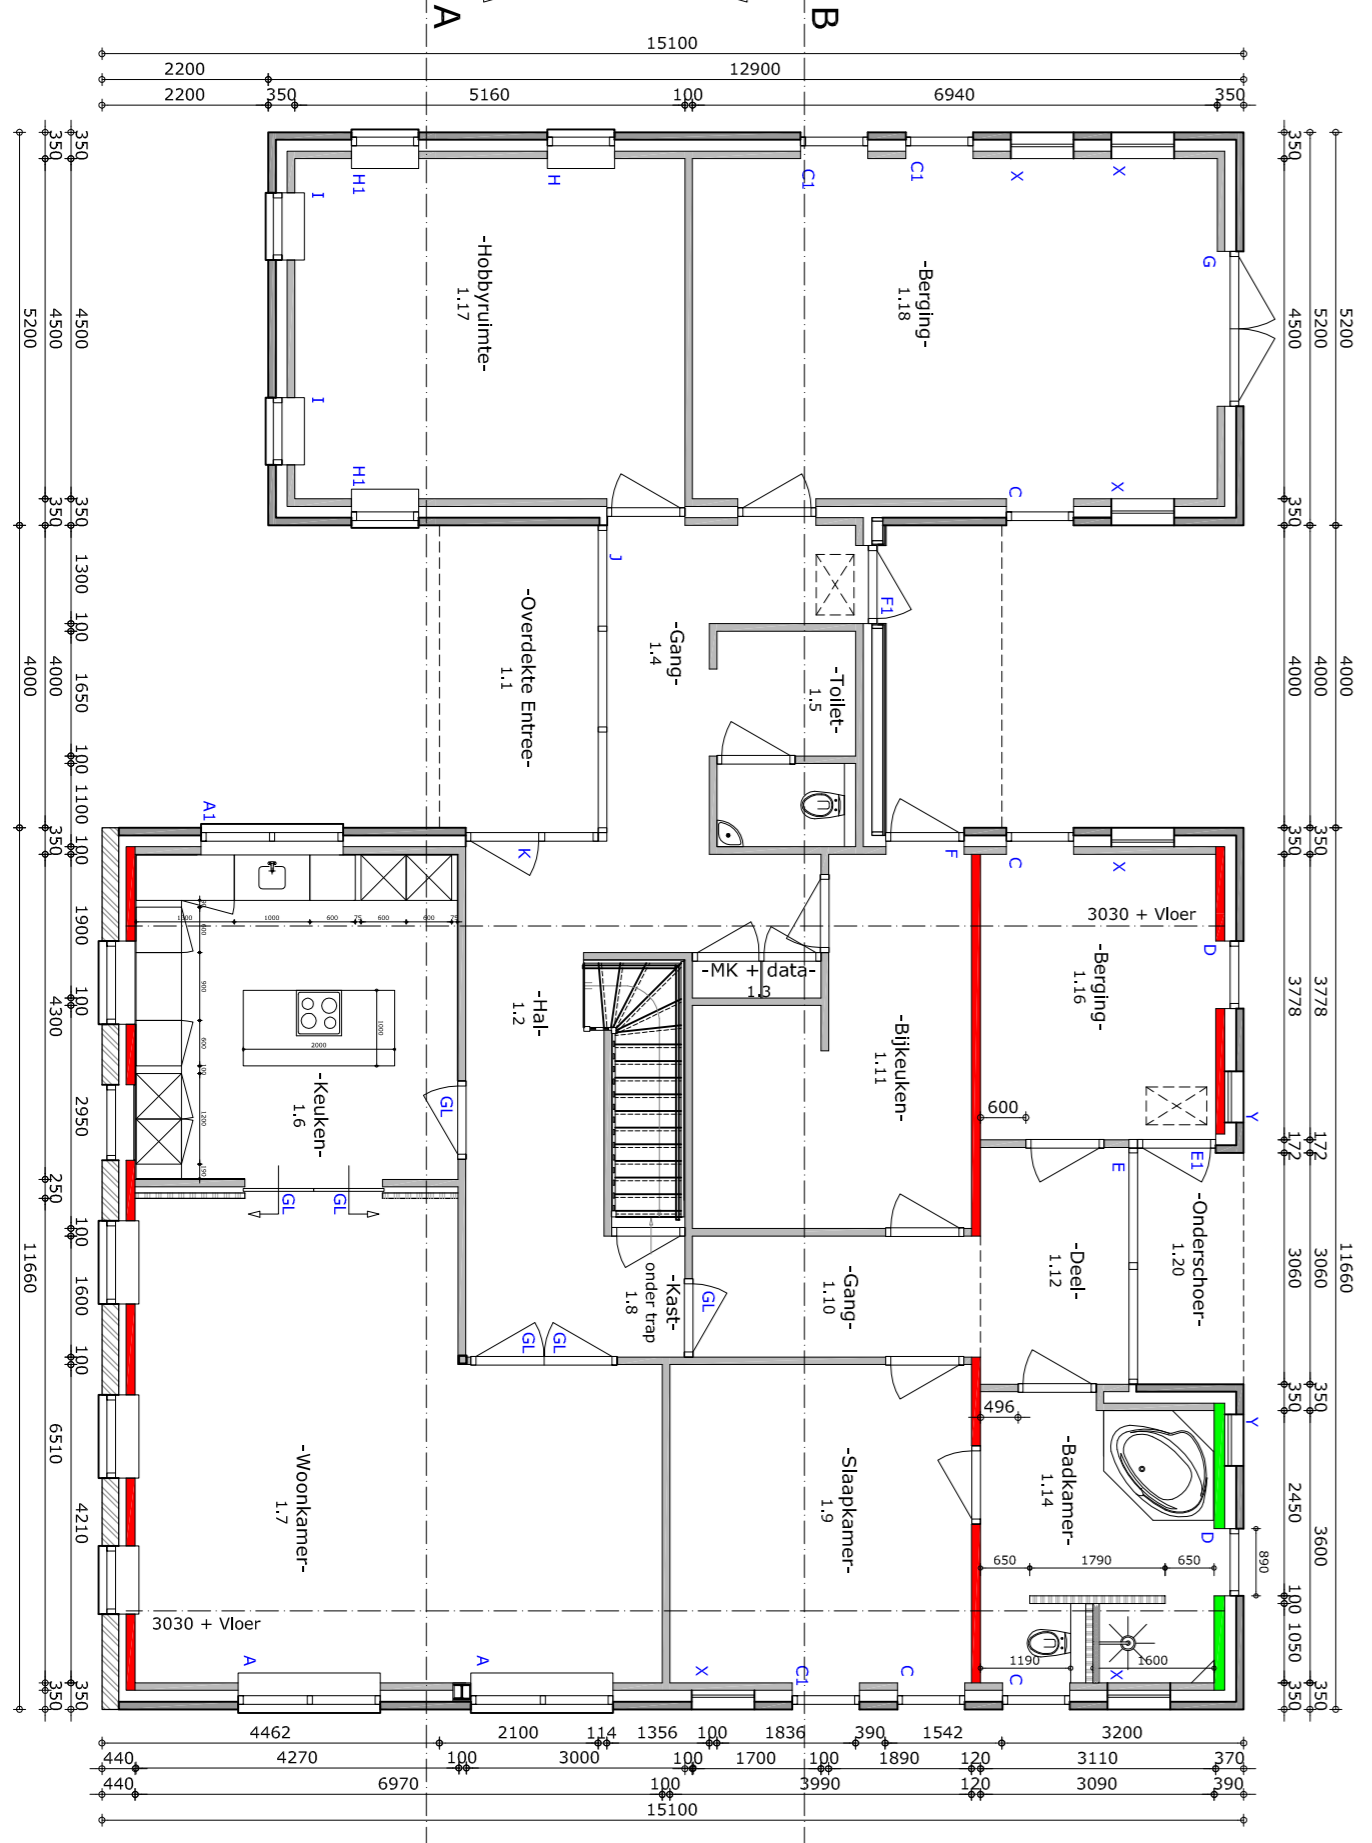


-DOORSNEDE B/B-

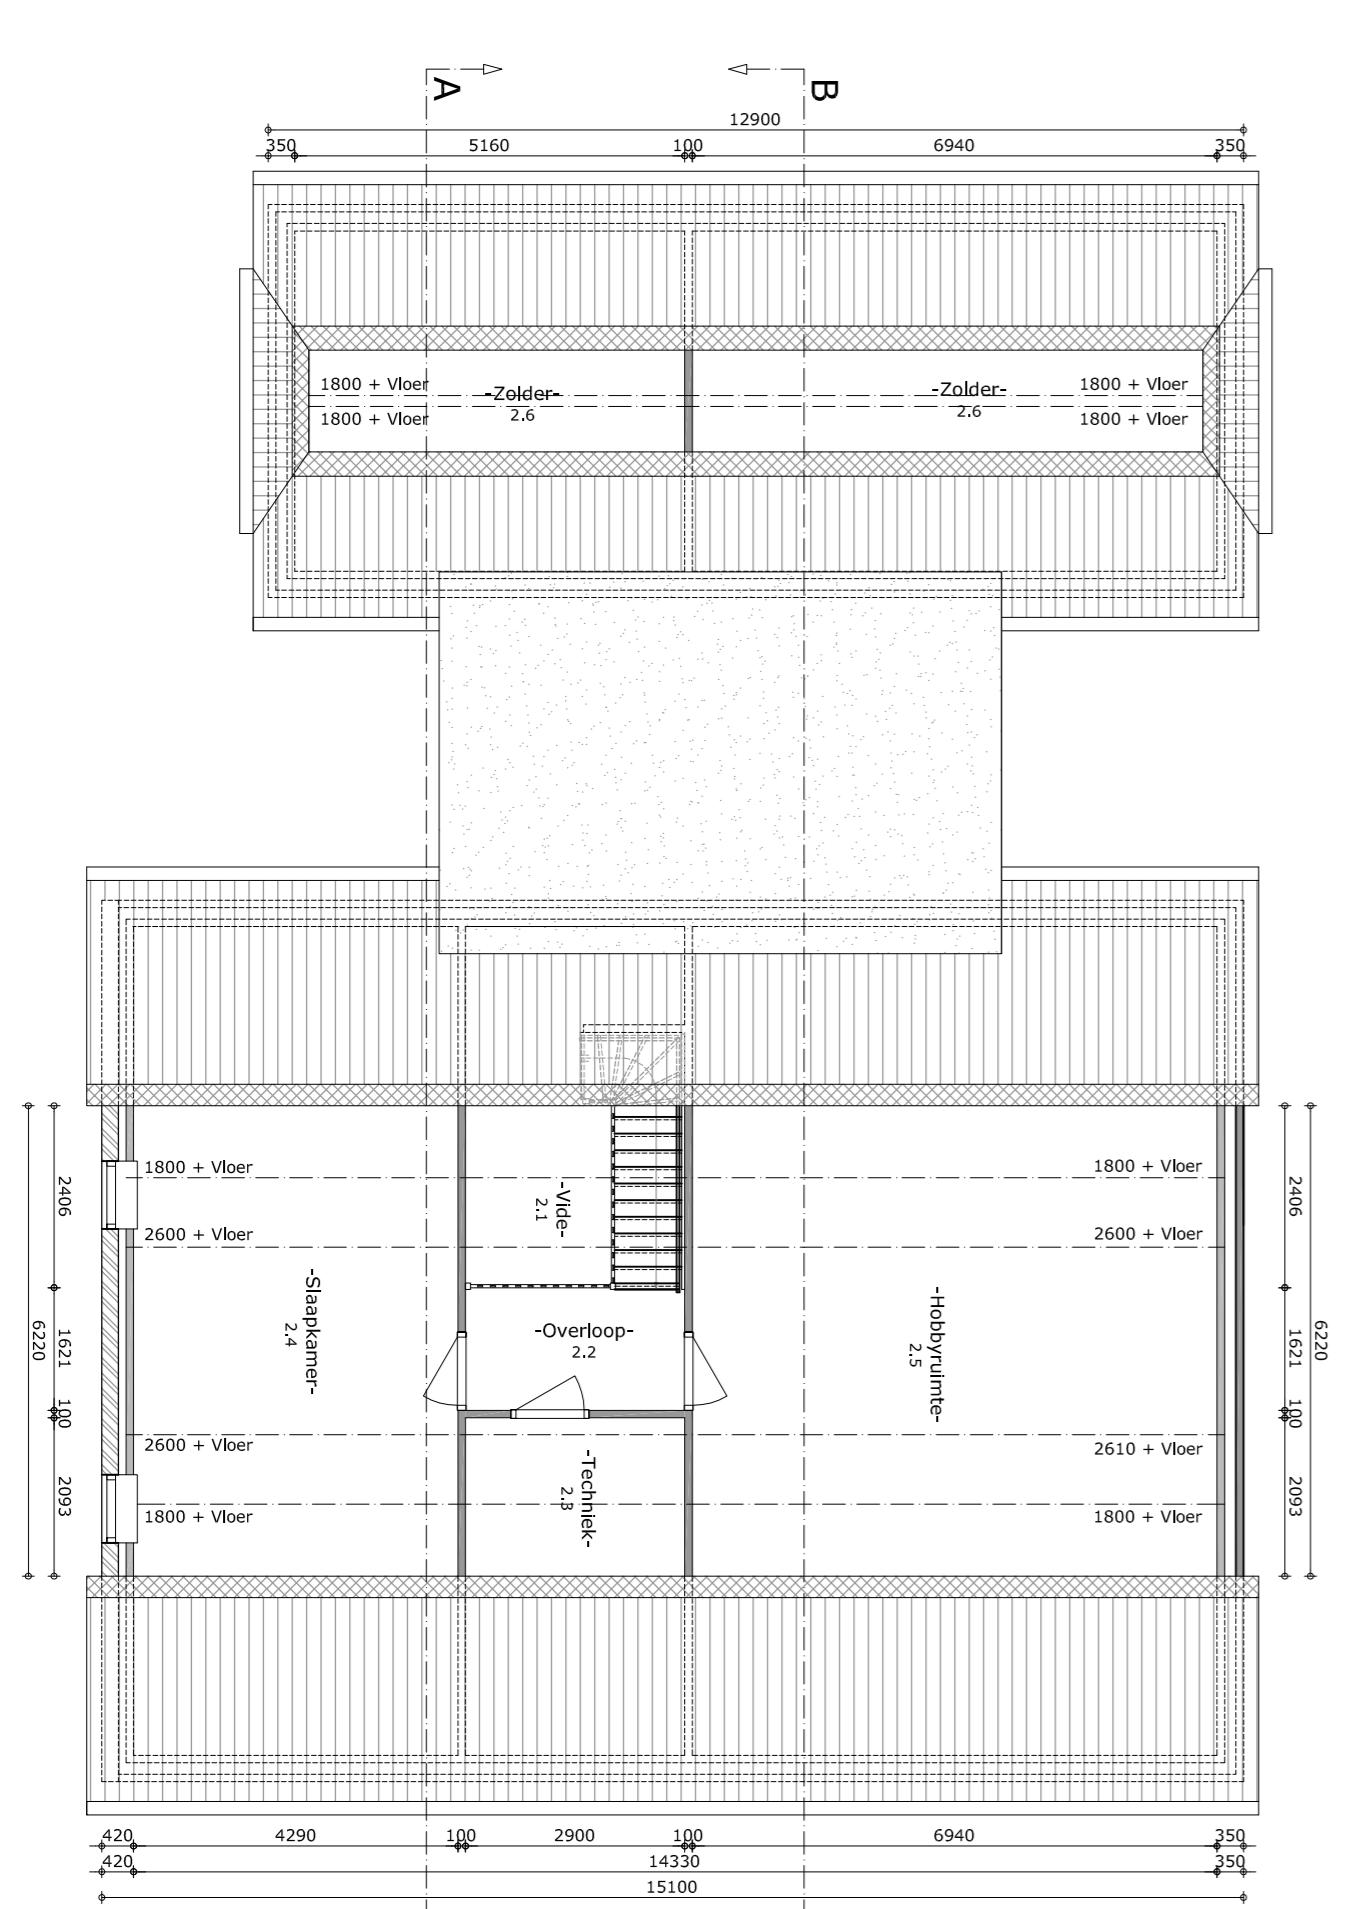

-PLATTEGROND-

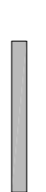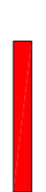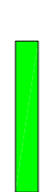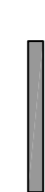

-VERDIEPING-

-  - Porotherm 100 mm
-  - Porotherm 120 mm
-  - Porotherm 150 mm
-  - Gevelmetselwerk
-  - Bestaande gevel
-  - Ytong 100 mm

STATUS: DEFINITIEF

Maatvoering in het werk controleren

BKH
Alle in samenwerking met
BOUWBEDRIJF

MEUBELWUUR
 HEBBEROUW
 ONDERBOUW
 TIMMERWERK
 METSELWERK
 TEGELWERK

Hetbouw Boerenwoning annex Kookhuis
 Dhr. G. Oudeboer
 81 Veldweg 45
 0551159235
 © Bouwbedrijf BKH.bv

Betreff: Overzichtstekening

Datum: 18-07-12 Getekend: [Signature] K.V.
 Datum: 10-10-12 Tekening N.R. 1
 Gew: 06-09-12 Schaal: 1:100
 Gew: 22-10-12 Formaat: A1

Karnesteinstraat 81 8102 GX Raalte, T 0572 - 38 12 21
 E: info@bkh-raalte.nl | www.bkh-raalte.nl